
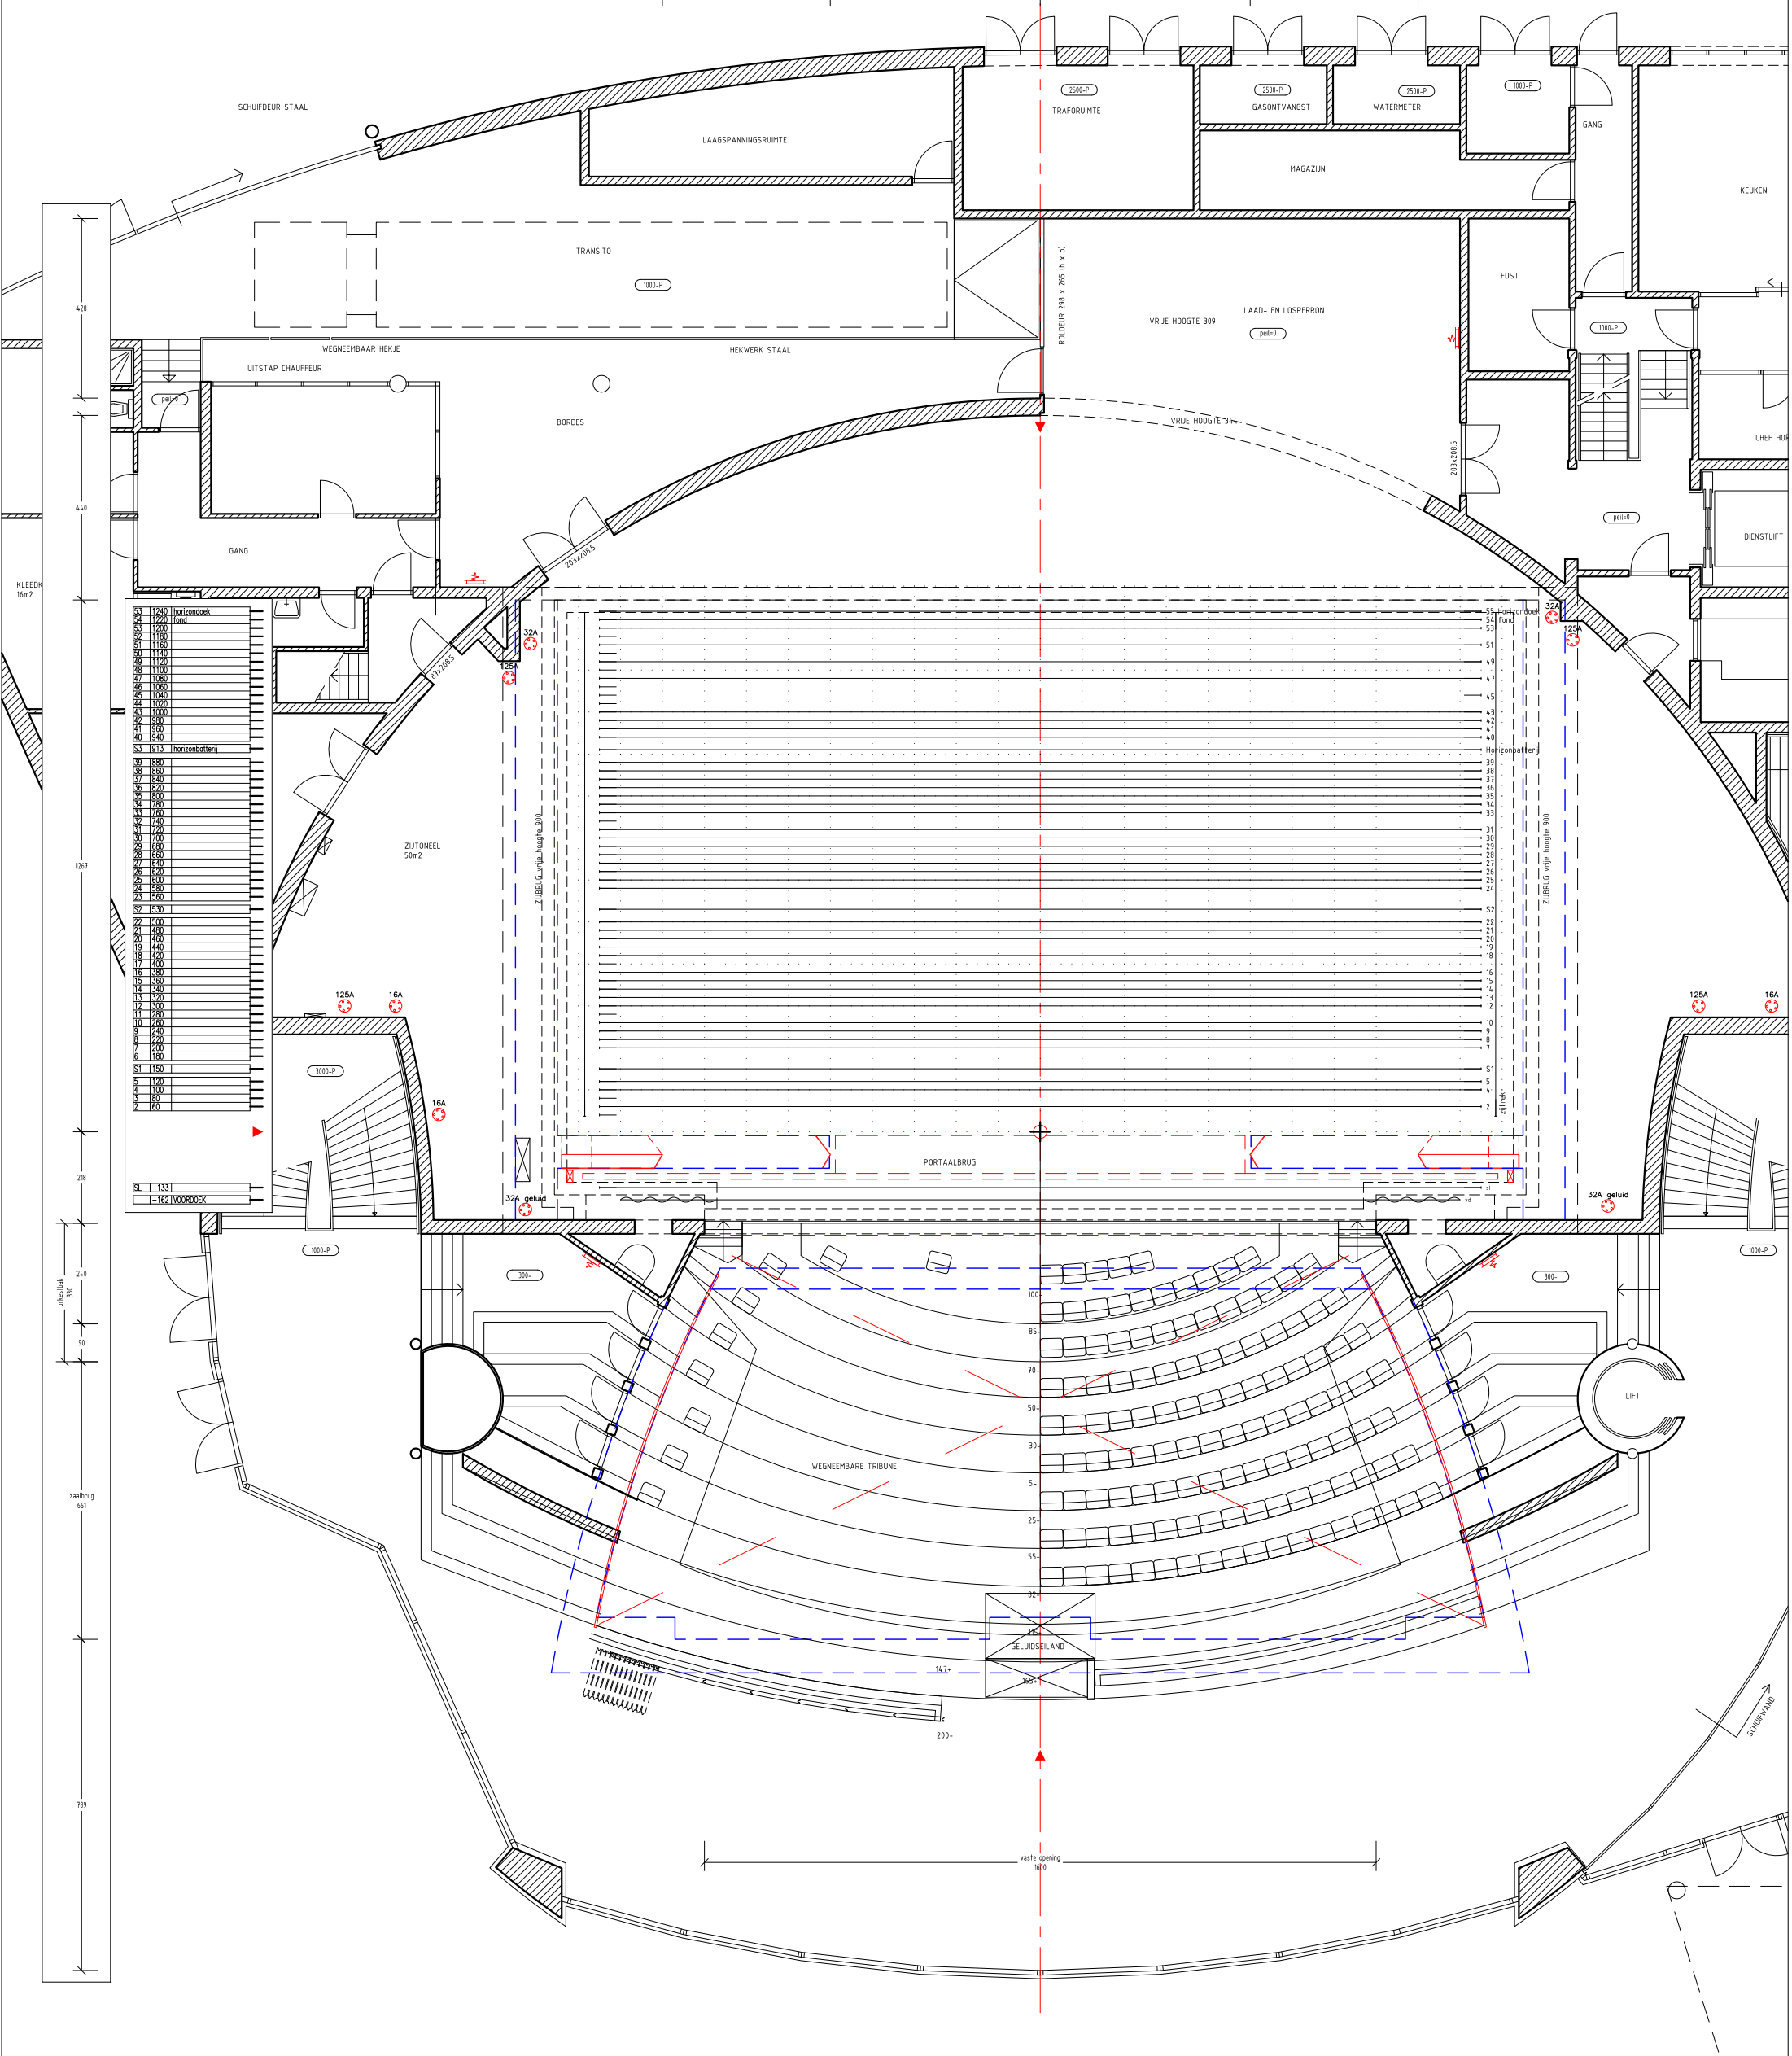


ROLEMETE:
 TREKHOOGTE: 2100 cm
 AFSTAND TUSSEN STAALKABELS: 1746 cm
 MAX. BELASTING: 315 cm
 MAX. BELASTING ONDER KABELS: 300 kg
 MAX. BELASTING TUSSEN KABELS: 250 kg

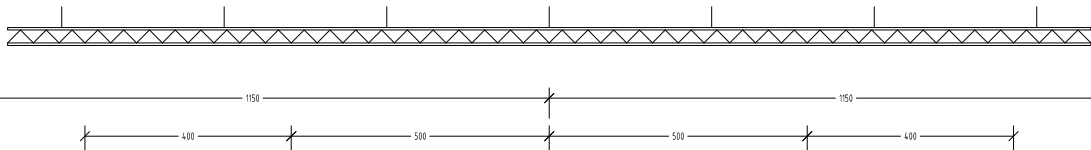

Project: HENGEL0

Onderwerp: SCHOUWBURG HENGEL0
 PLATTEGROND HOLEC-ZAAL

School: nvt Datum: 18-02-09
 Formaat: pdf Rev. dat.
 Eenheid: cm Get.: BM
 Tekeningnr. / Bestandsnaam: FASE: HEN10aPL C

KORTE LEDSEWASSRAAT 12
 1017 RC AMSTERDAM
 T 020-6266411 F 020-6266417

STICHTINGTEKENING