

5KW AANSLUITINGEN  
Dimmernr. 181 t/m 186

5KW AANSLUITINGEN  
Dimmernr. 187 t/m 192


-16 -15 -14 -13 -12 -11 -10 -9 -8 -7 -6 -5 -4 -3 -2 -1 0 1 2 3 4 5 6 7 8 9 10 11 12 13 14 15 16-

VLOERAANSLUITINGEN LINKS  
Dimmernr. 151 t/m 156

VLOERAANSLUITINGEN RECHTS  
Dimmernr. 157 t/m 162



ZIJBRUG

ZIJBRUG

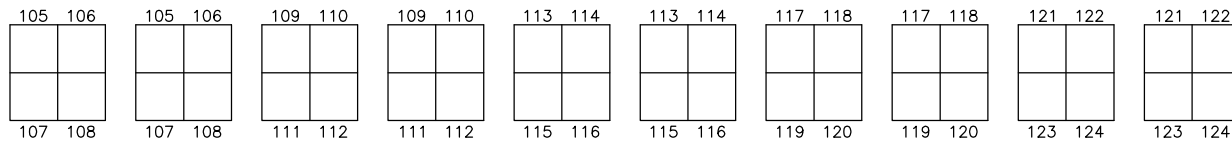

Dimmernr.  
57 t/m 71

Dimmernr.  
72 t/m 86

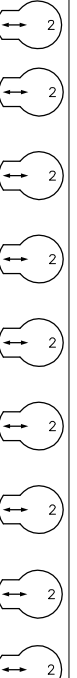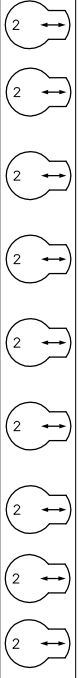



PORTAALBRUG ONDER

MANTEAU Boven

Onder

Onder

MANTEAU Boven

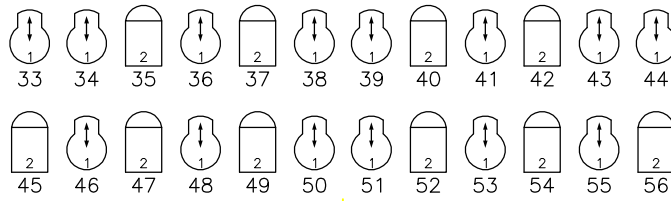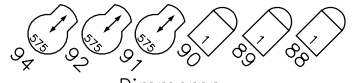

PORTAALBRUG BOVEN

PROSCENIUMBRUG

KOOF

29

30

31

32

KOOF

137

138

Onder

141

142

Boven

143


144

Onder

147

148

Boven

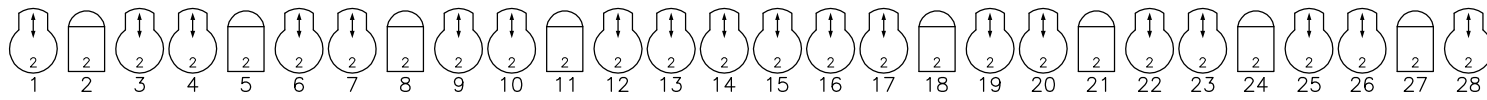

ZAALBRUG

- ETC Source Four 575 Watt
- ADB Zoom 1000 Watt
- ADB Zoom 2000 Watt
- Selecon PC 1000 Watt
- ADB PC 2000 Watt
- Par 64 1000 Watt
- ADB Horizon 4-unit 4x 1000 Watt

Zaallicht;  
Proscenium 281  
Zaal 282 tot & met 287  
Balkon 288 tot & met 290  
Orkestbak; 193

Rabothheater Hengelo  
Lichtplan Holeczaal

get. B. Berensen  
datum 30-09-2003